


Richtung  
Stralsund


Stellwerk

Rampe

Bahnhof Samtens (Rügen)  
Gezeichnet mit Pilz Elite-Gleisen in  
Baugröße H0 von Frank Wieduwilt

Zuletzt bearbeitet am 21. April 2005

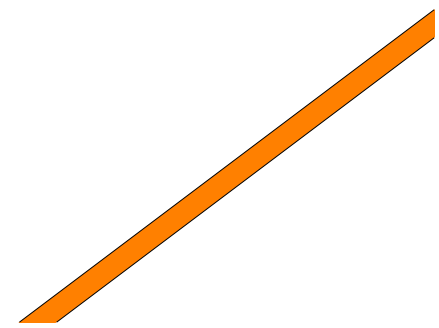


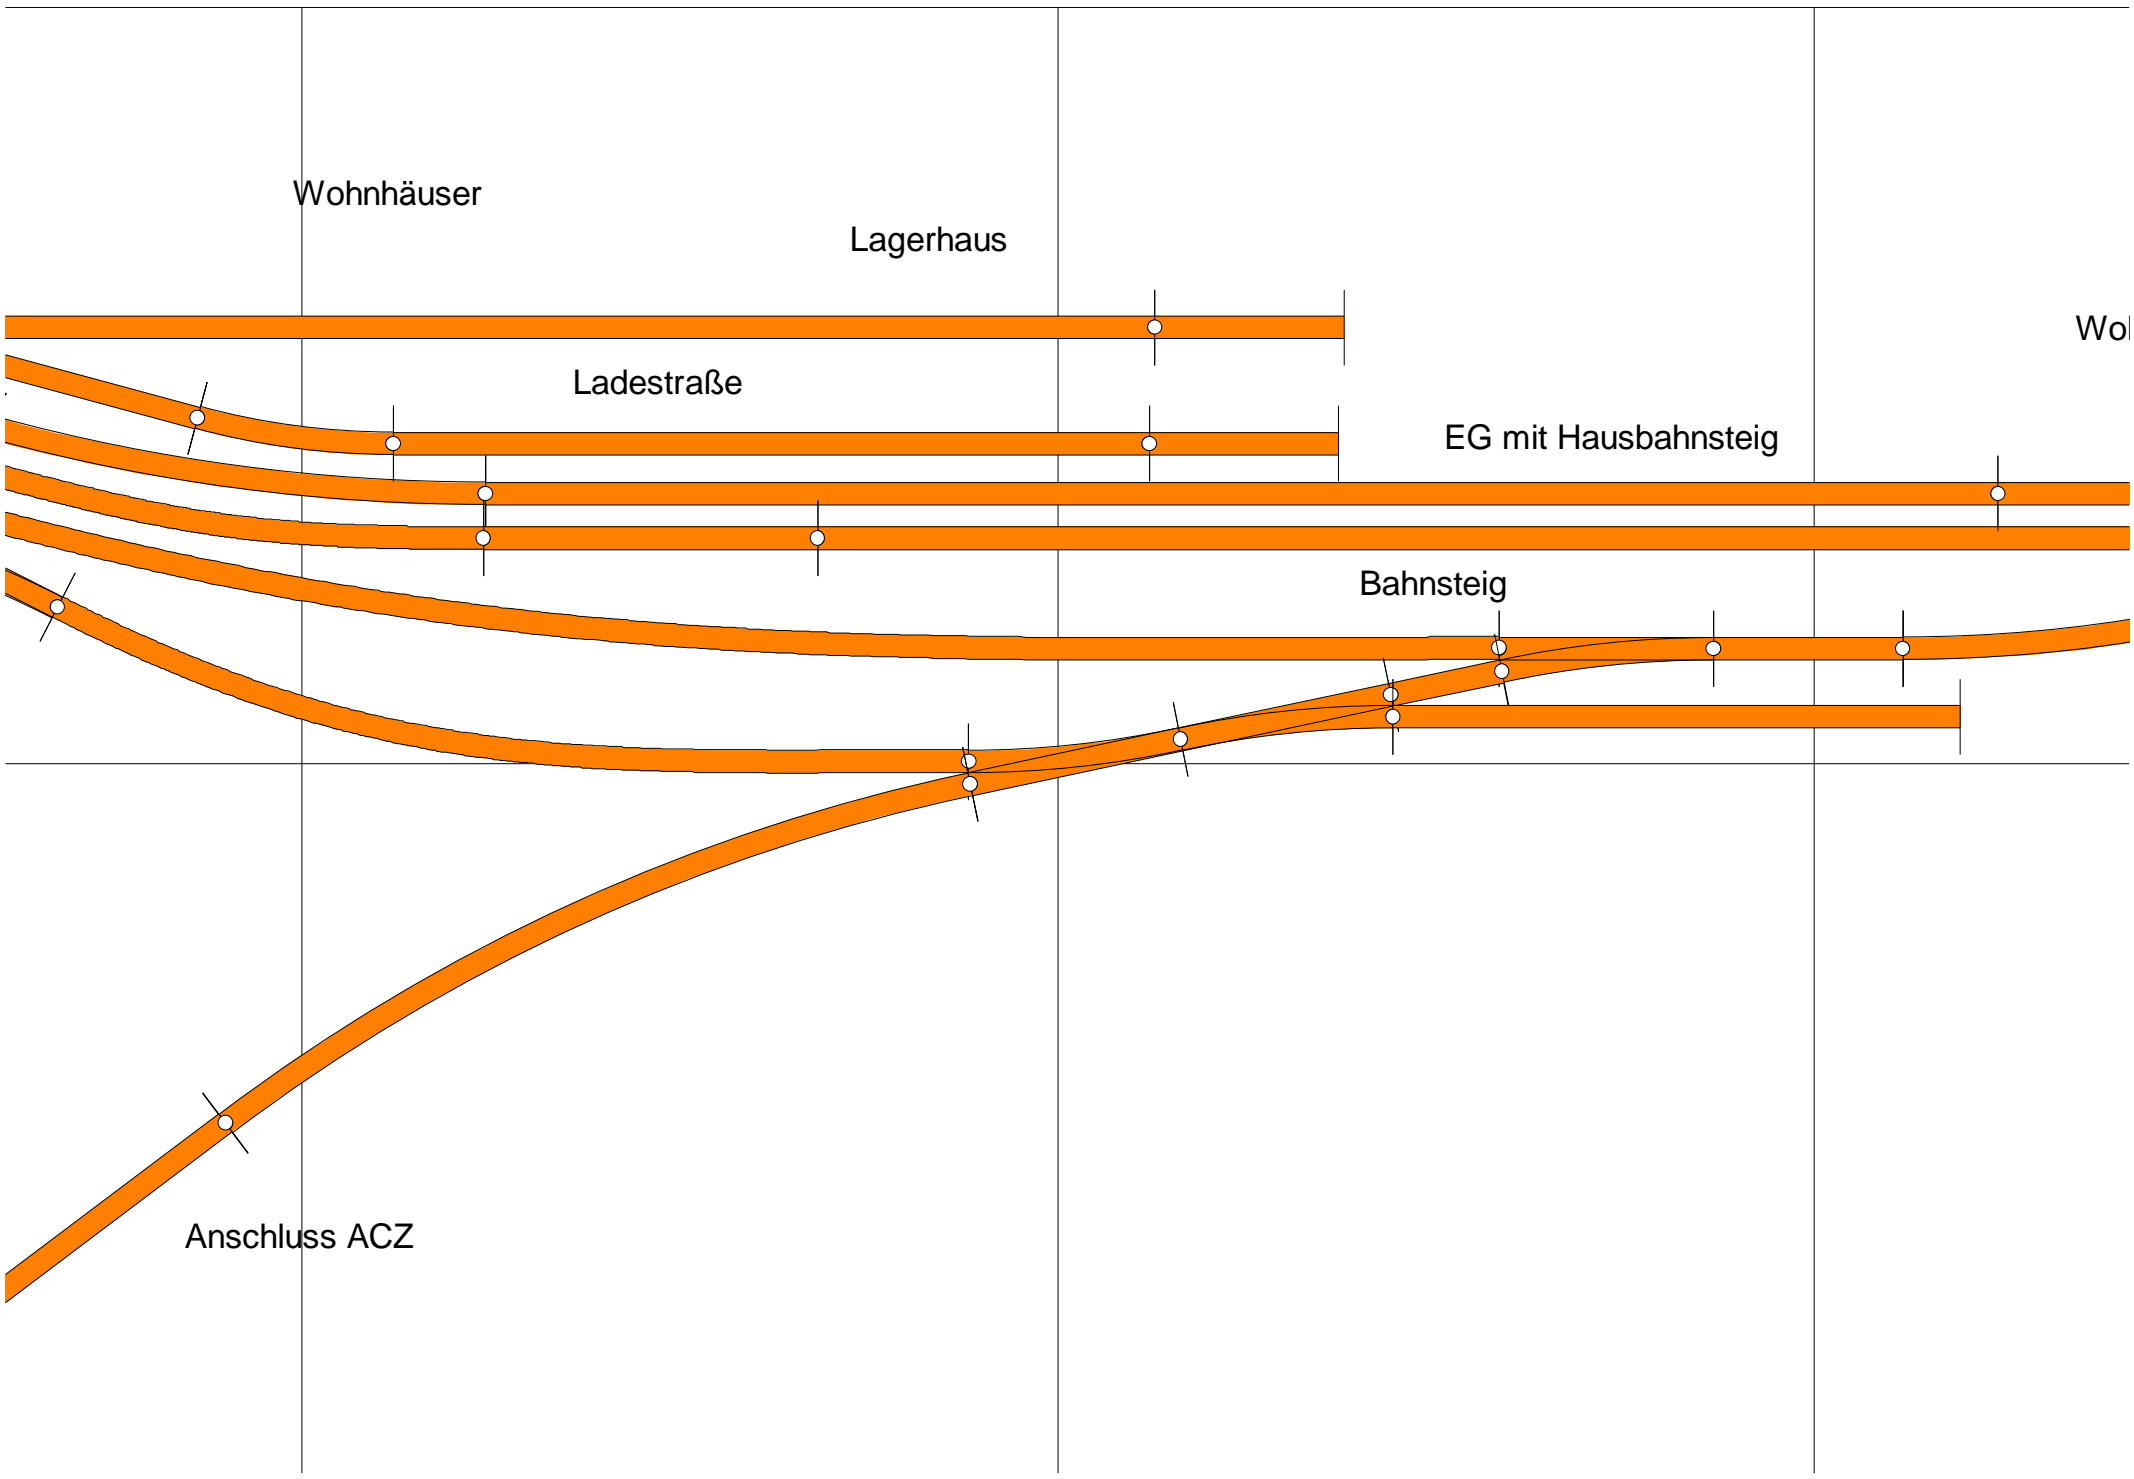


Wohnhaus

BÜ

Stellwerk

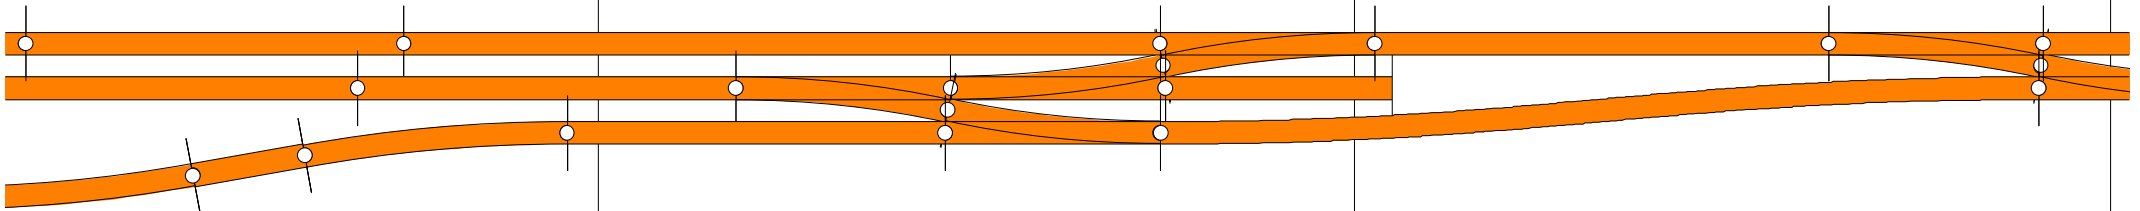

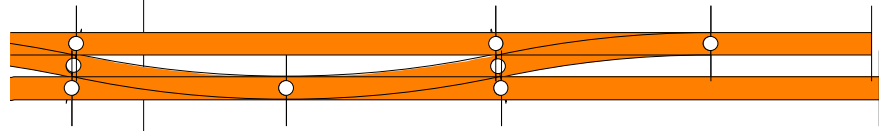

Richtung  
Bergen/Sassnitz